


АРХИТЕКТУРНЫЙ ПЛАН II-ЭТАЖА

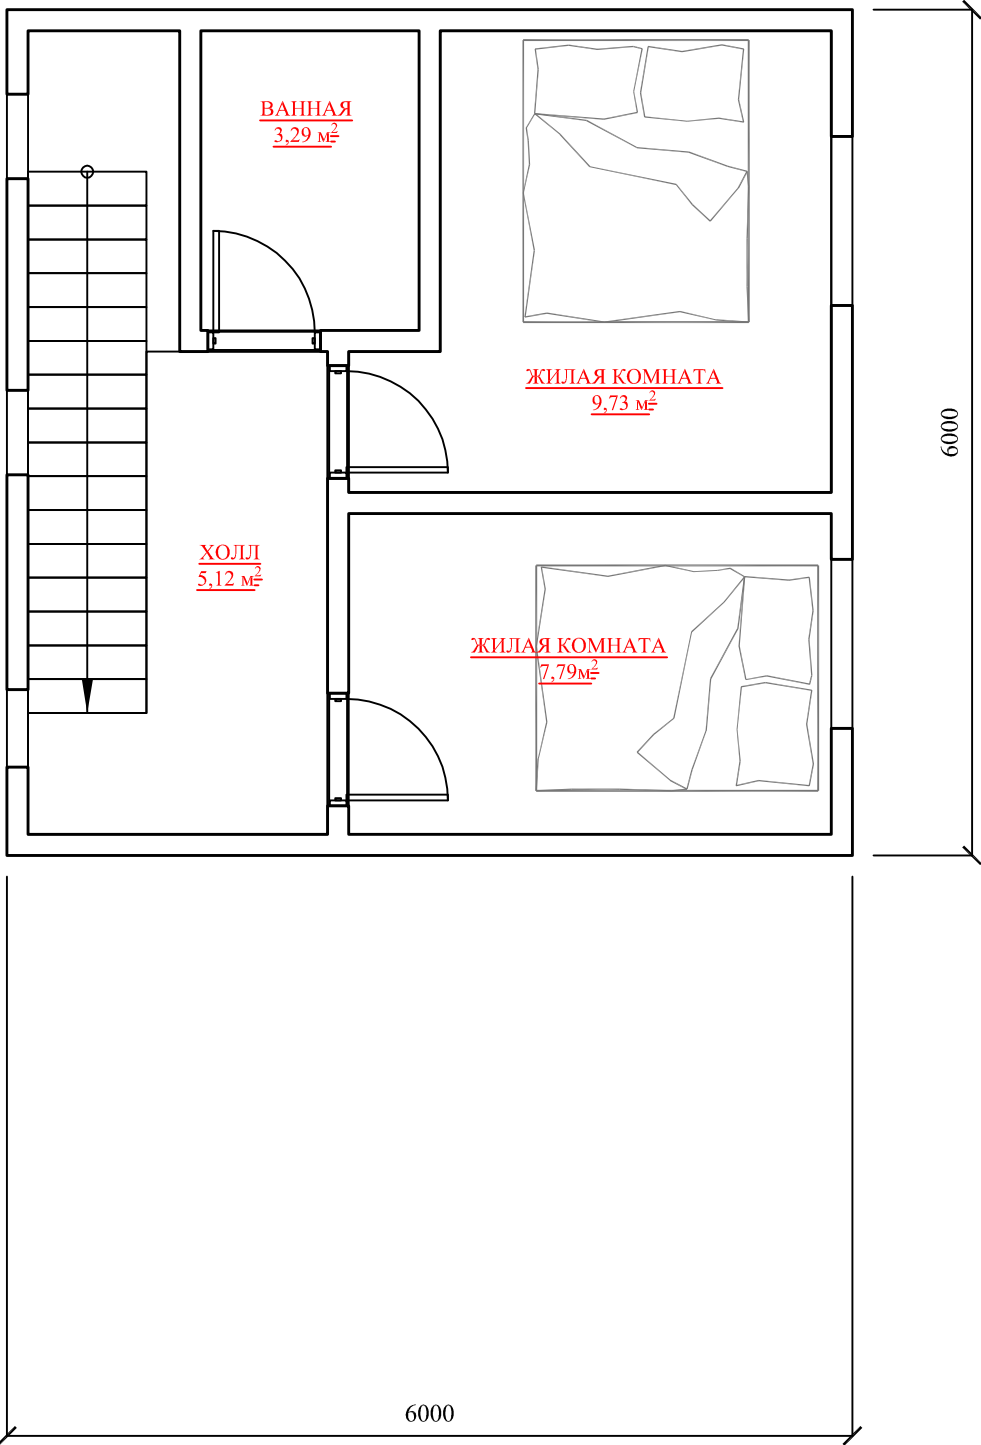

Ив. N подл.	Подпись и дата	Взам. инв. N				

						А.С./07.2012 - РП			
						Частное лицо			
Изм.	Кол.уч	Лист	№ Док	Подп.	Дата	Индивидуальный гостевой дом с мансардой	Стадия	Лист	Листов
ГИП					2011		РП		
Нач.отдела									
Архитектор	Тагиров Р.Н.				2011				
Согласовано					2011	АРХИТЕКТУРНЫЙ ПЛАН II-ЭТАЖА	ООО Ладога г.Санкт-Петербург		