14701-903-101 ВО

ПЛАН РУБКИ И НАДСТРОЙКИ СО СНЯТОЙ КРЫШЕЙ

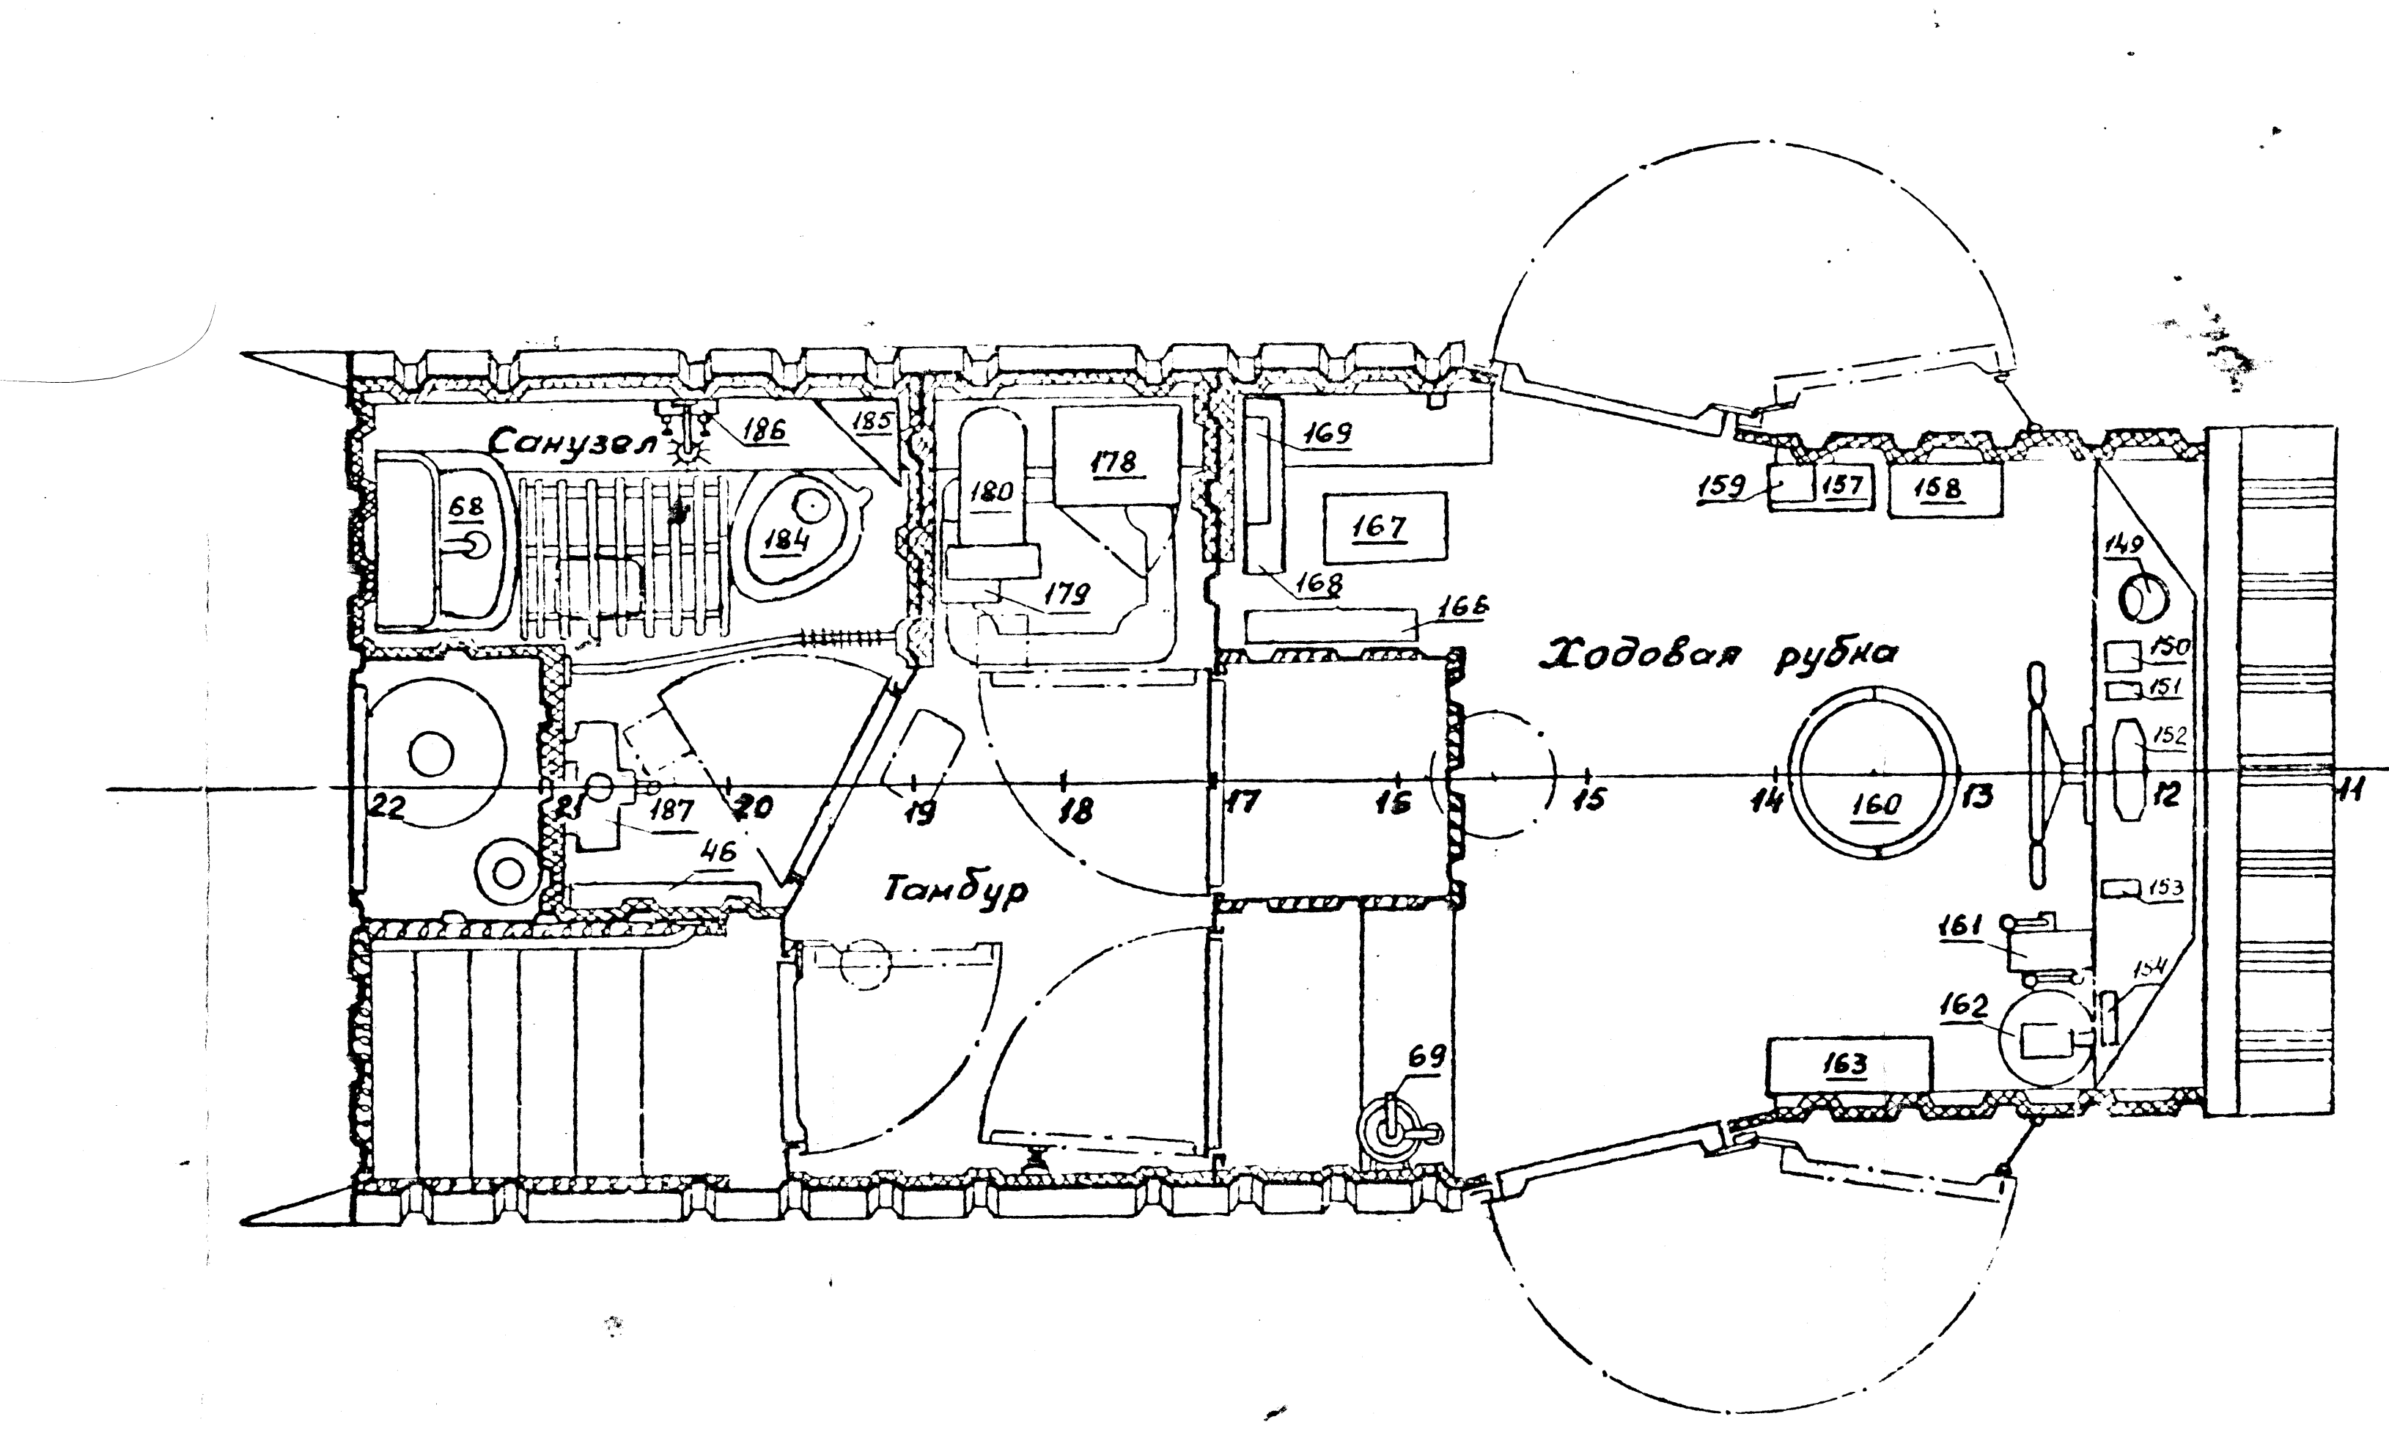

ПРОДОЛЬНЫЙ РАЗРЕЗ

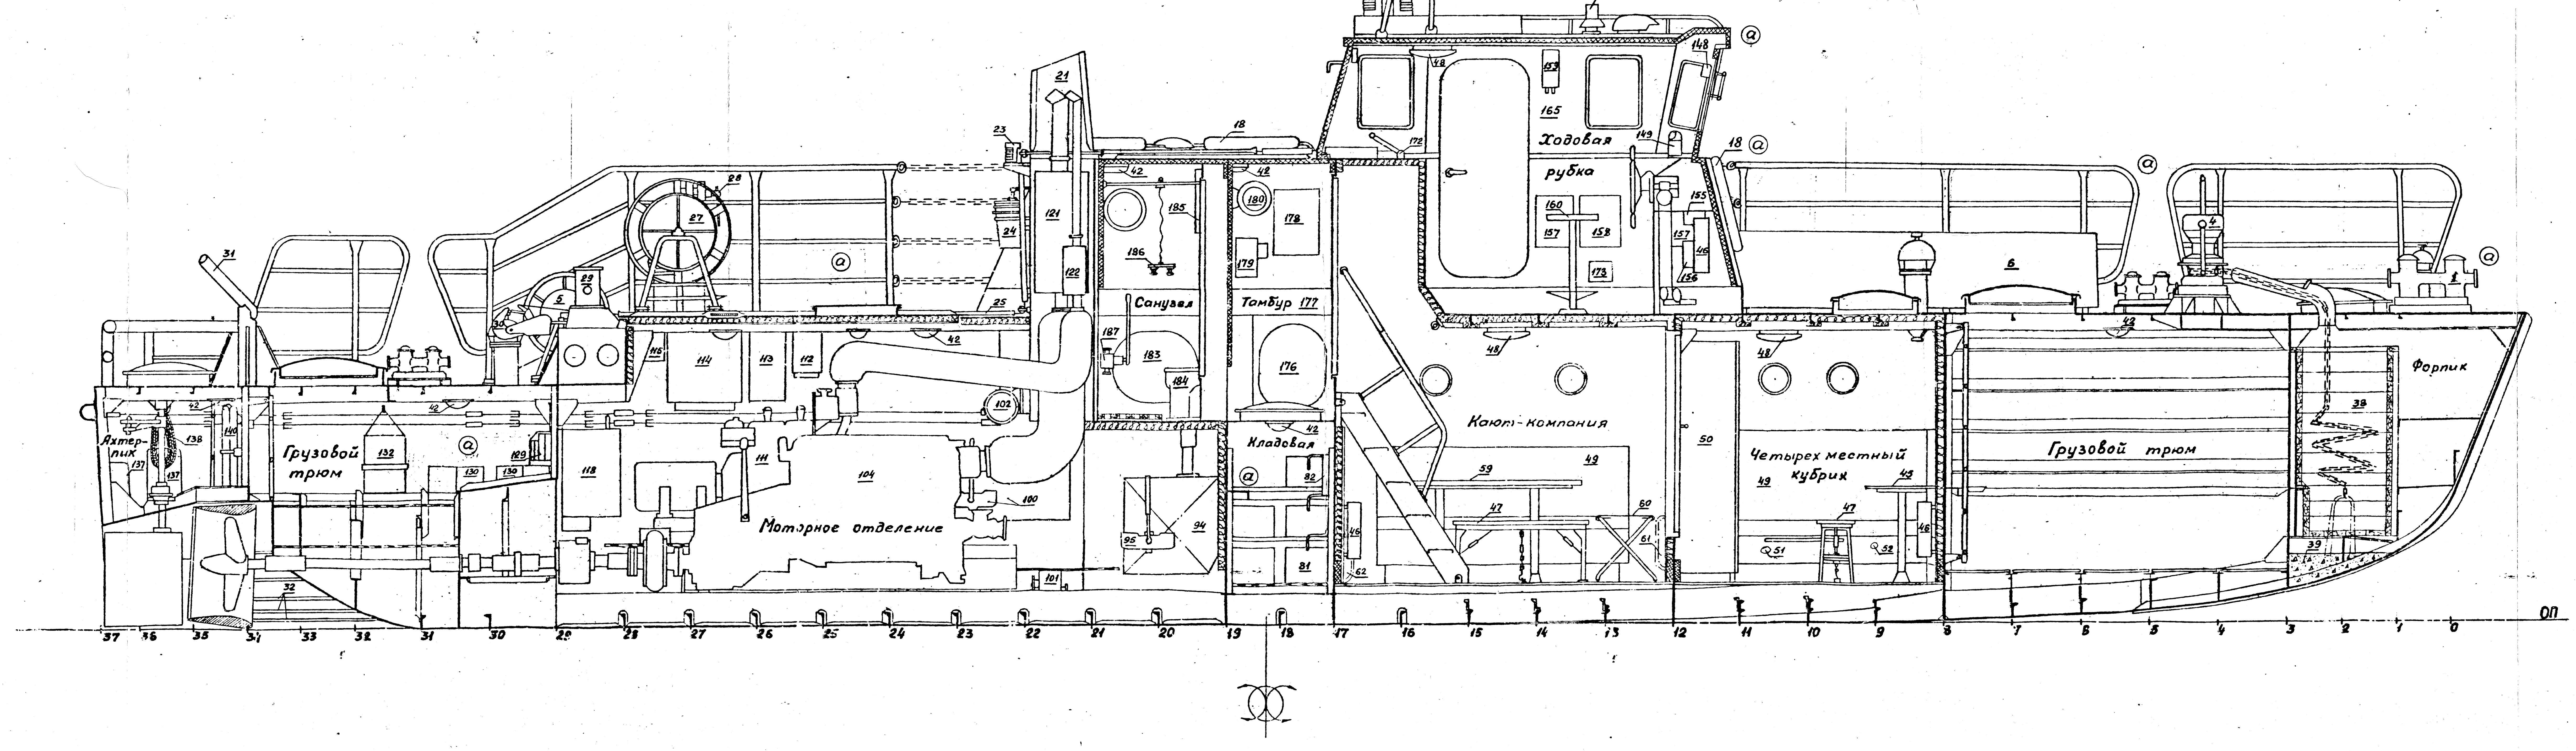

Исполнитель Корнапова

Инв.№подл.	Подп. и дата	Взам.инв.№	Инв.№дубл.	Подп. и дата
73306	24.12.86			

Справ. №	Перв. примен.

Изм.	Лист	№ докум.	Подп.	Дата
а		14701.11624		26.12.88

14701-903-101 ВО

Лист 3