



WILZIGINGEN		
lotter	Omschr. v. j. v. g.	Per. d. d.
A	Bijgewerkl	1 1/2-98
B	MANGATEN EIGENKRAFT	P 2 1/2-86

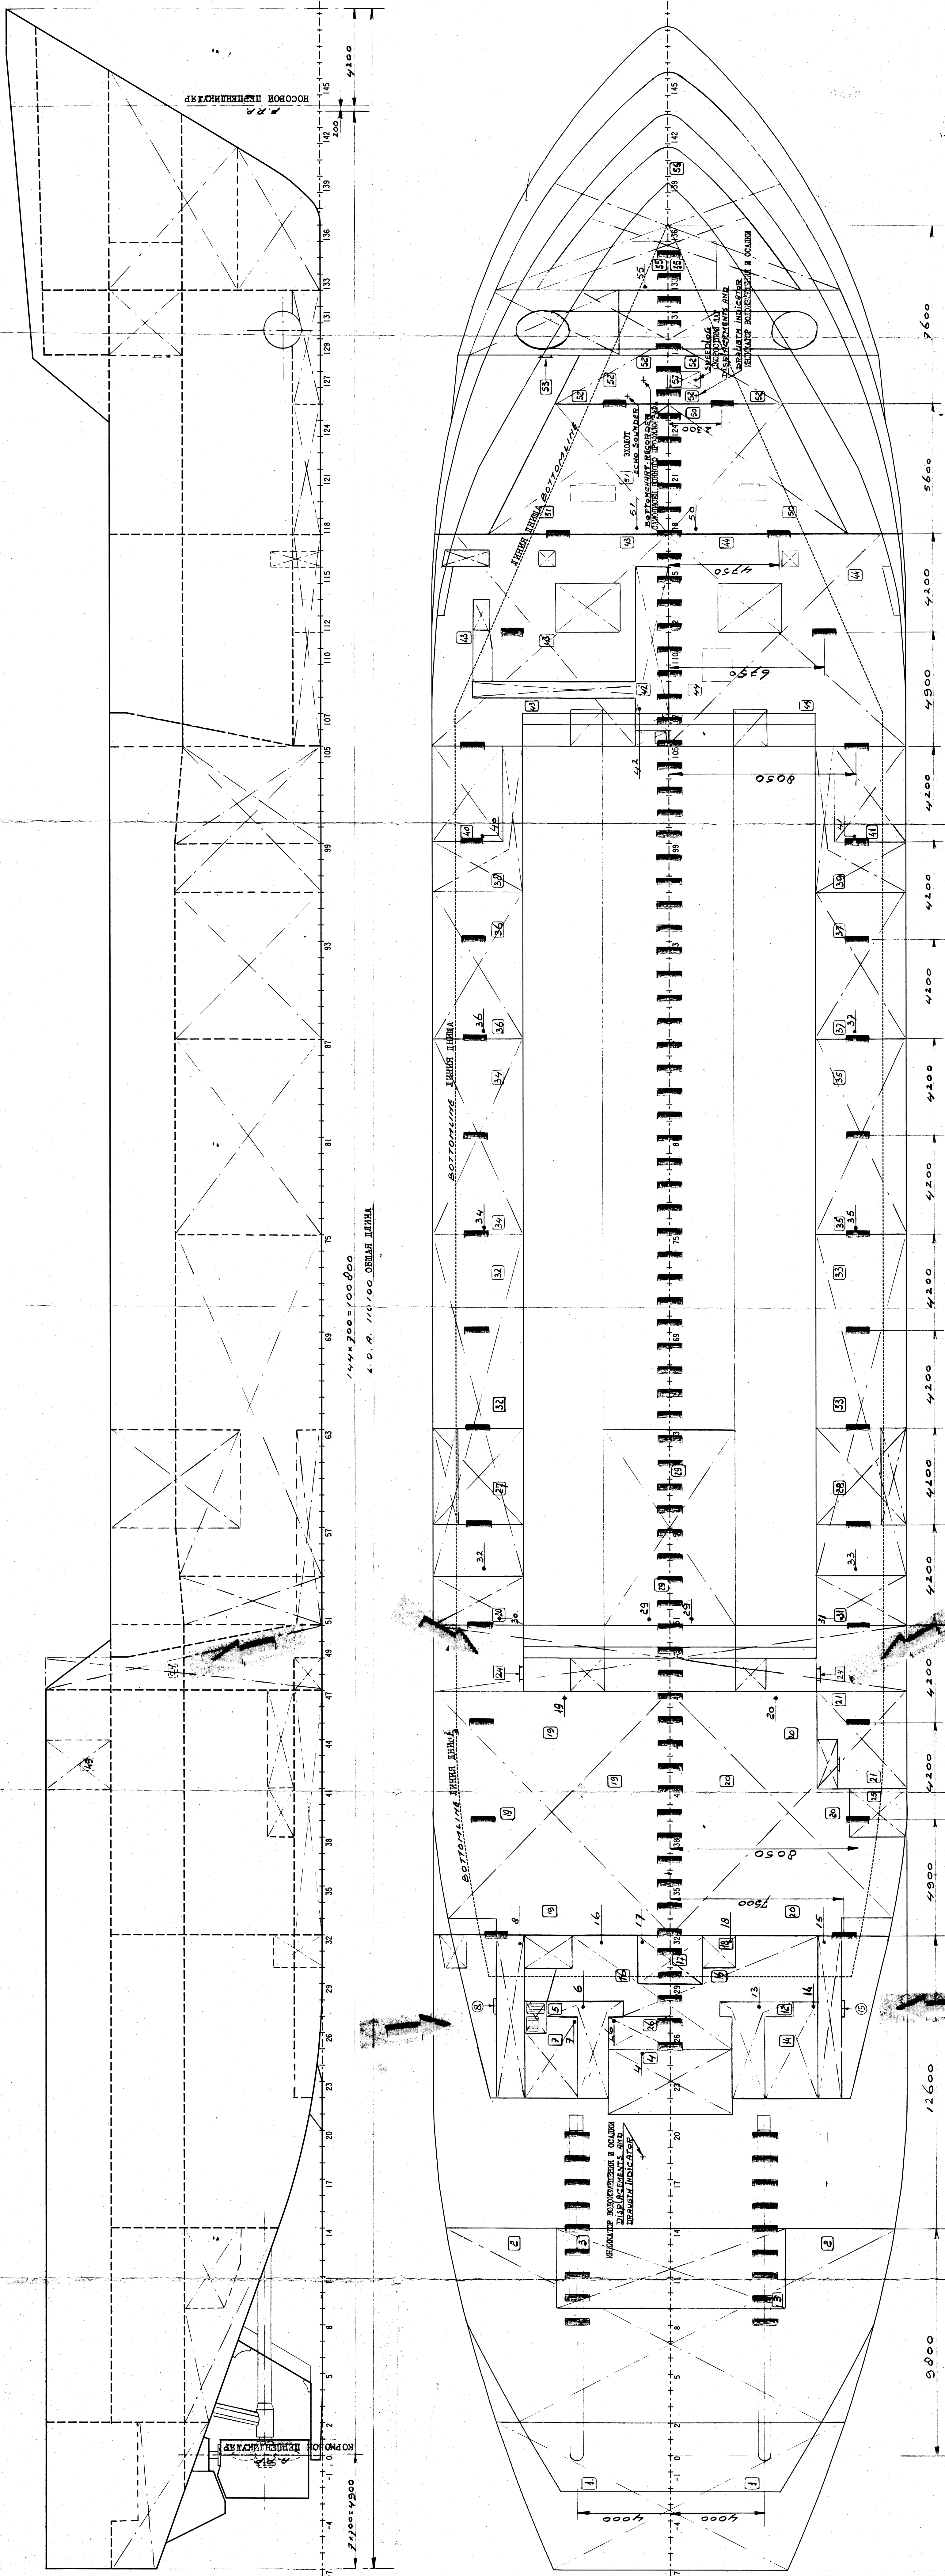

MAIN SECTION
ГЛАВНОЕ СЕЧЕНИЕ

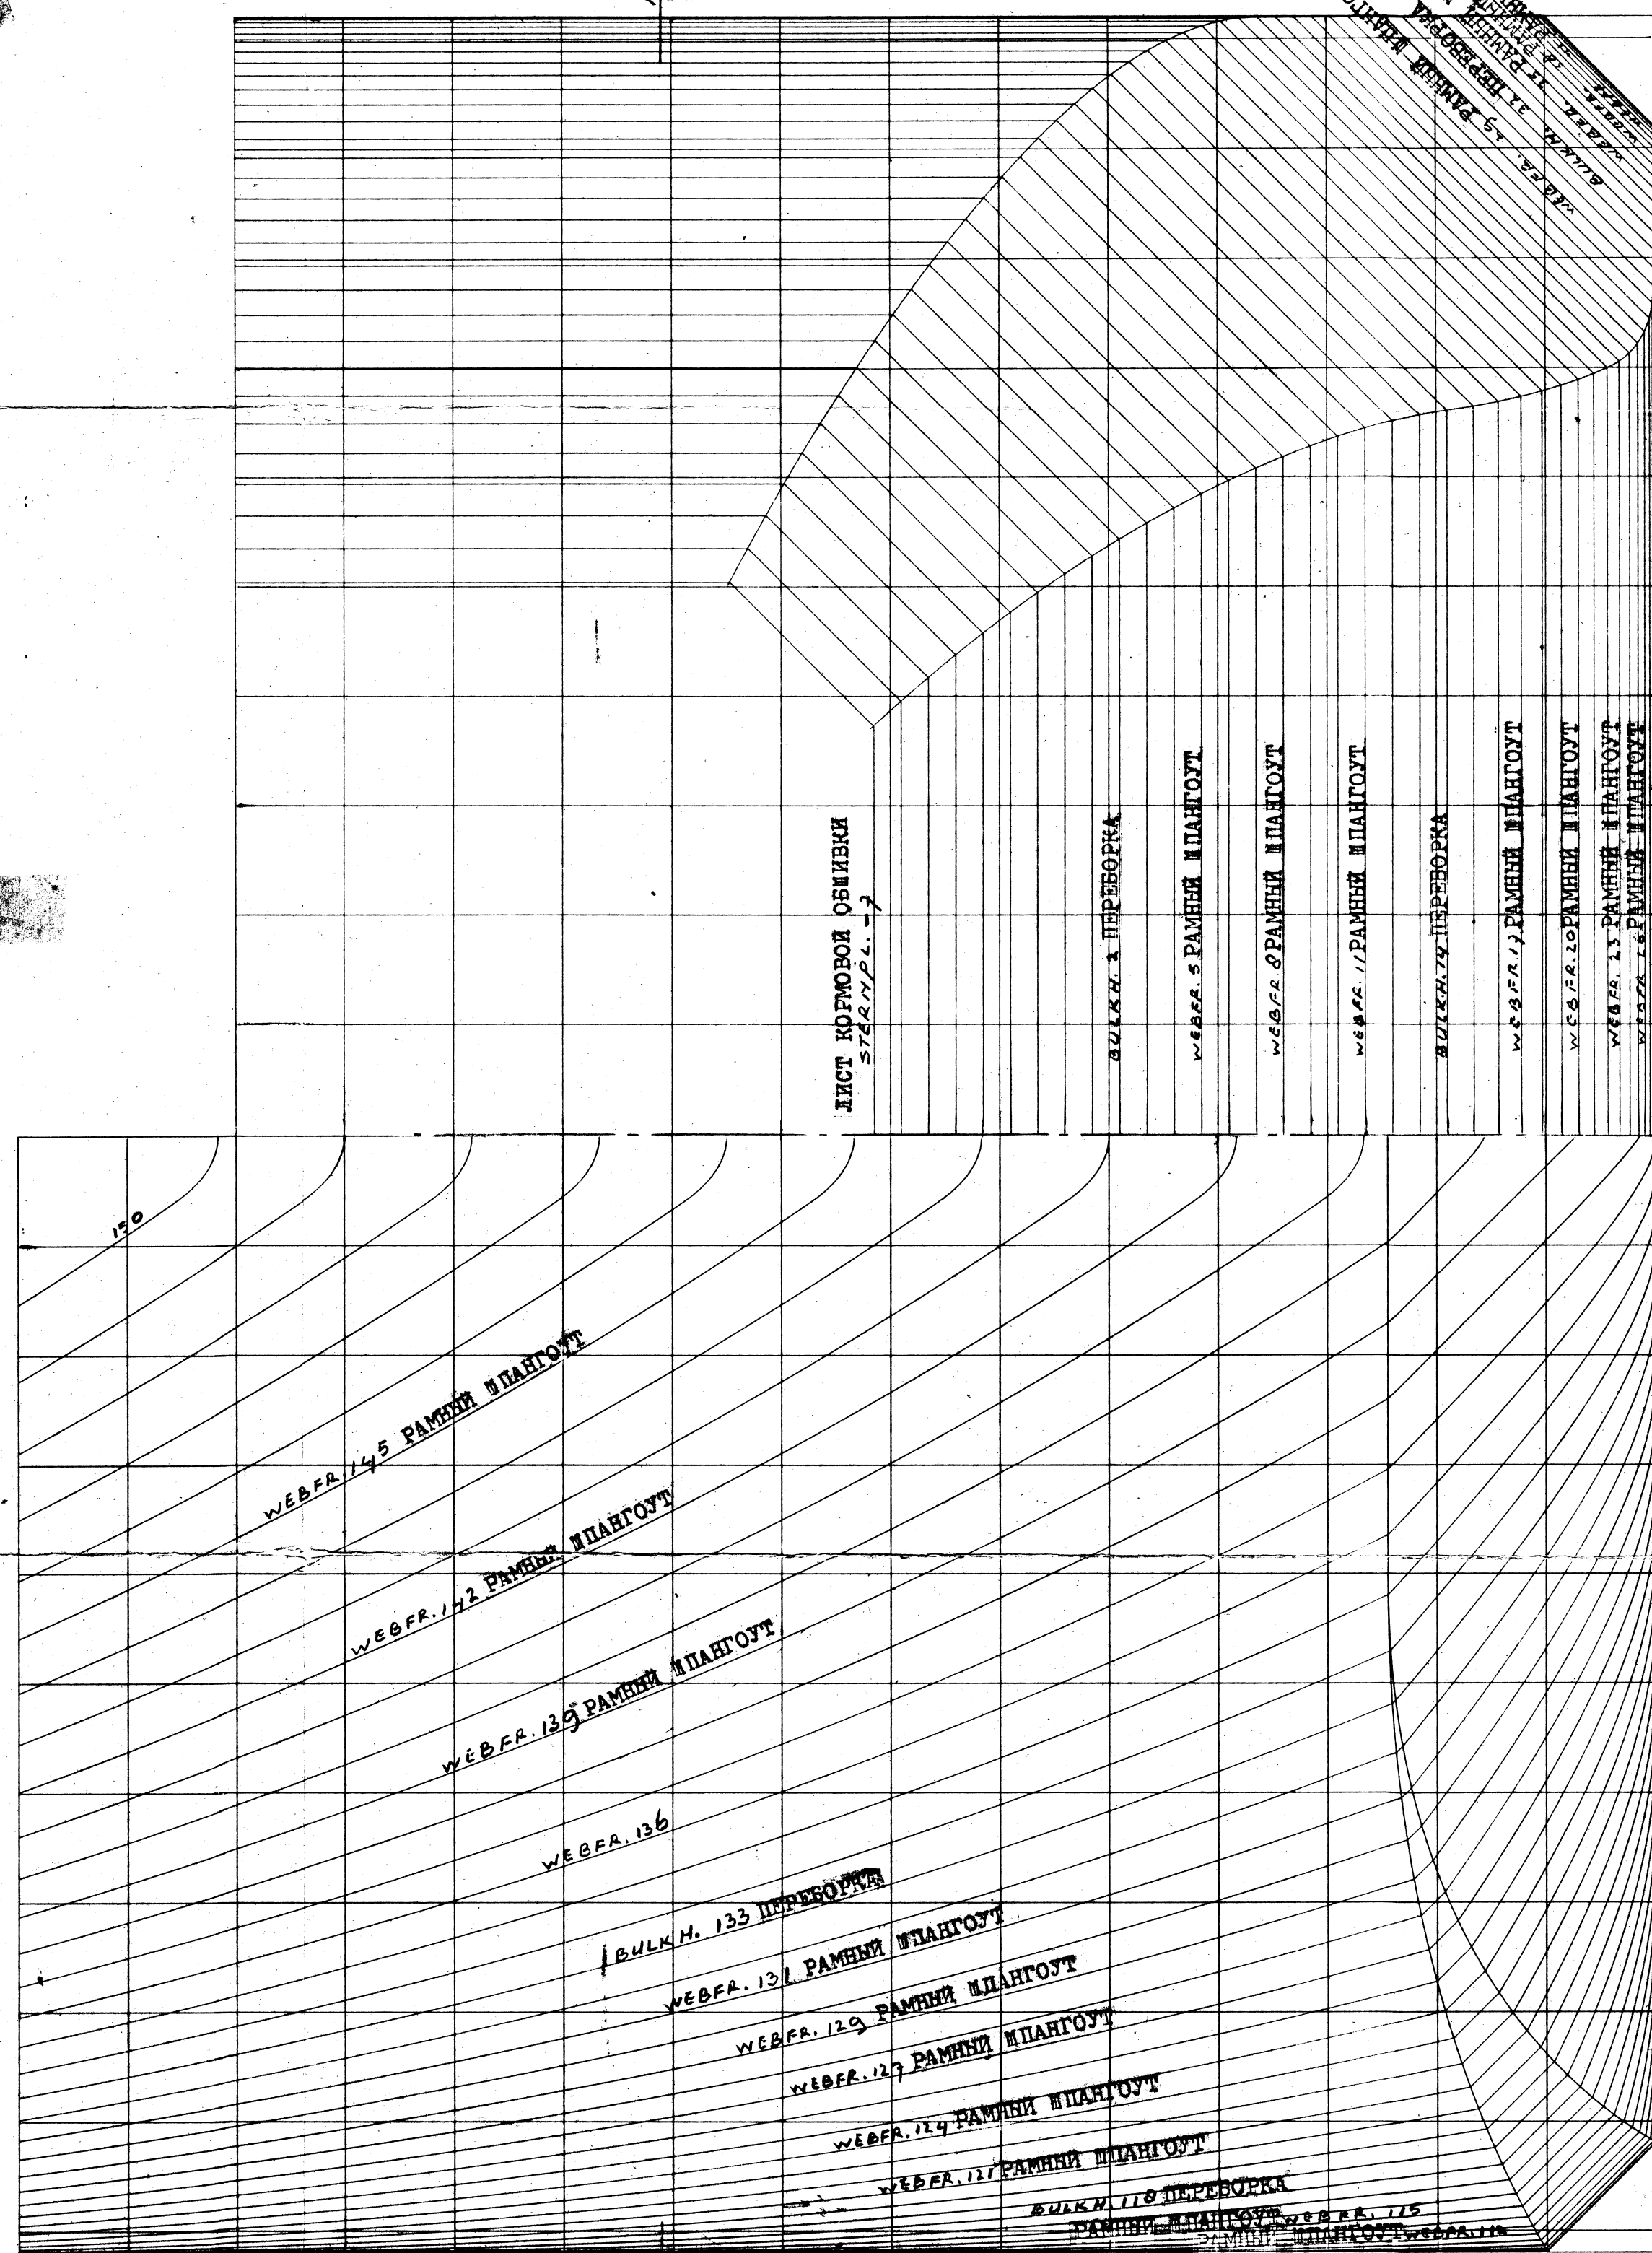

ОБЩАЯ ДЛИНА	110,10 М
РАССТОЯНИЕ МЕЖДУ ПЕРЕНОСИТЕЛЯМИ	101,00 М
ШИРИНА	20,40 М
ВЫСОТА БОРТА	9,10 М

2-22

MANHOLE WITH KEEL PLUG WITH TANK NUMBER 143 C KORSEPOD ПЕРВЫЙ	TANK NUMBER KRYBAYA SATEYKA C KORSEPOD ПЕРВЫЙ
MANHOLE WITH KEEL PLUG WITH TANK NUMBER 143 C KORSEPOD ПЕРВЫЙ	TANK NUMBER KRYBAYA SATEYKA C KORSEPOD ПЕРВЫЙ

УЧЕБНИКОВ И ПЕДАГОГОВ

LENGTH	O. A.	110.10 m.
LENGTH	BETWEEN P. P.	101.00 m.
BREADTH		20.40 m.
DEPTH		9.10 m.

Approved Rostov Central Design Bureau... 1985

КОПИРОВАНО С ПОСТОЯННОЙ ЛИБ. 1985г.

[illegible]