




ПРОДОЛЬНЫЙ РАЗРЕЗ

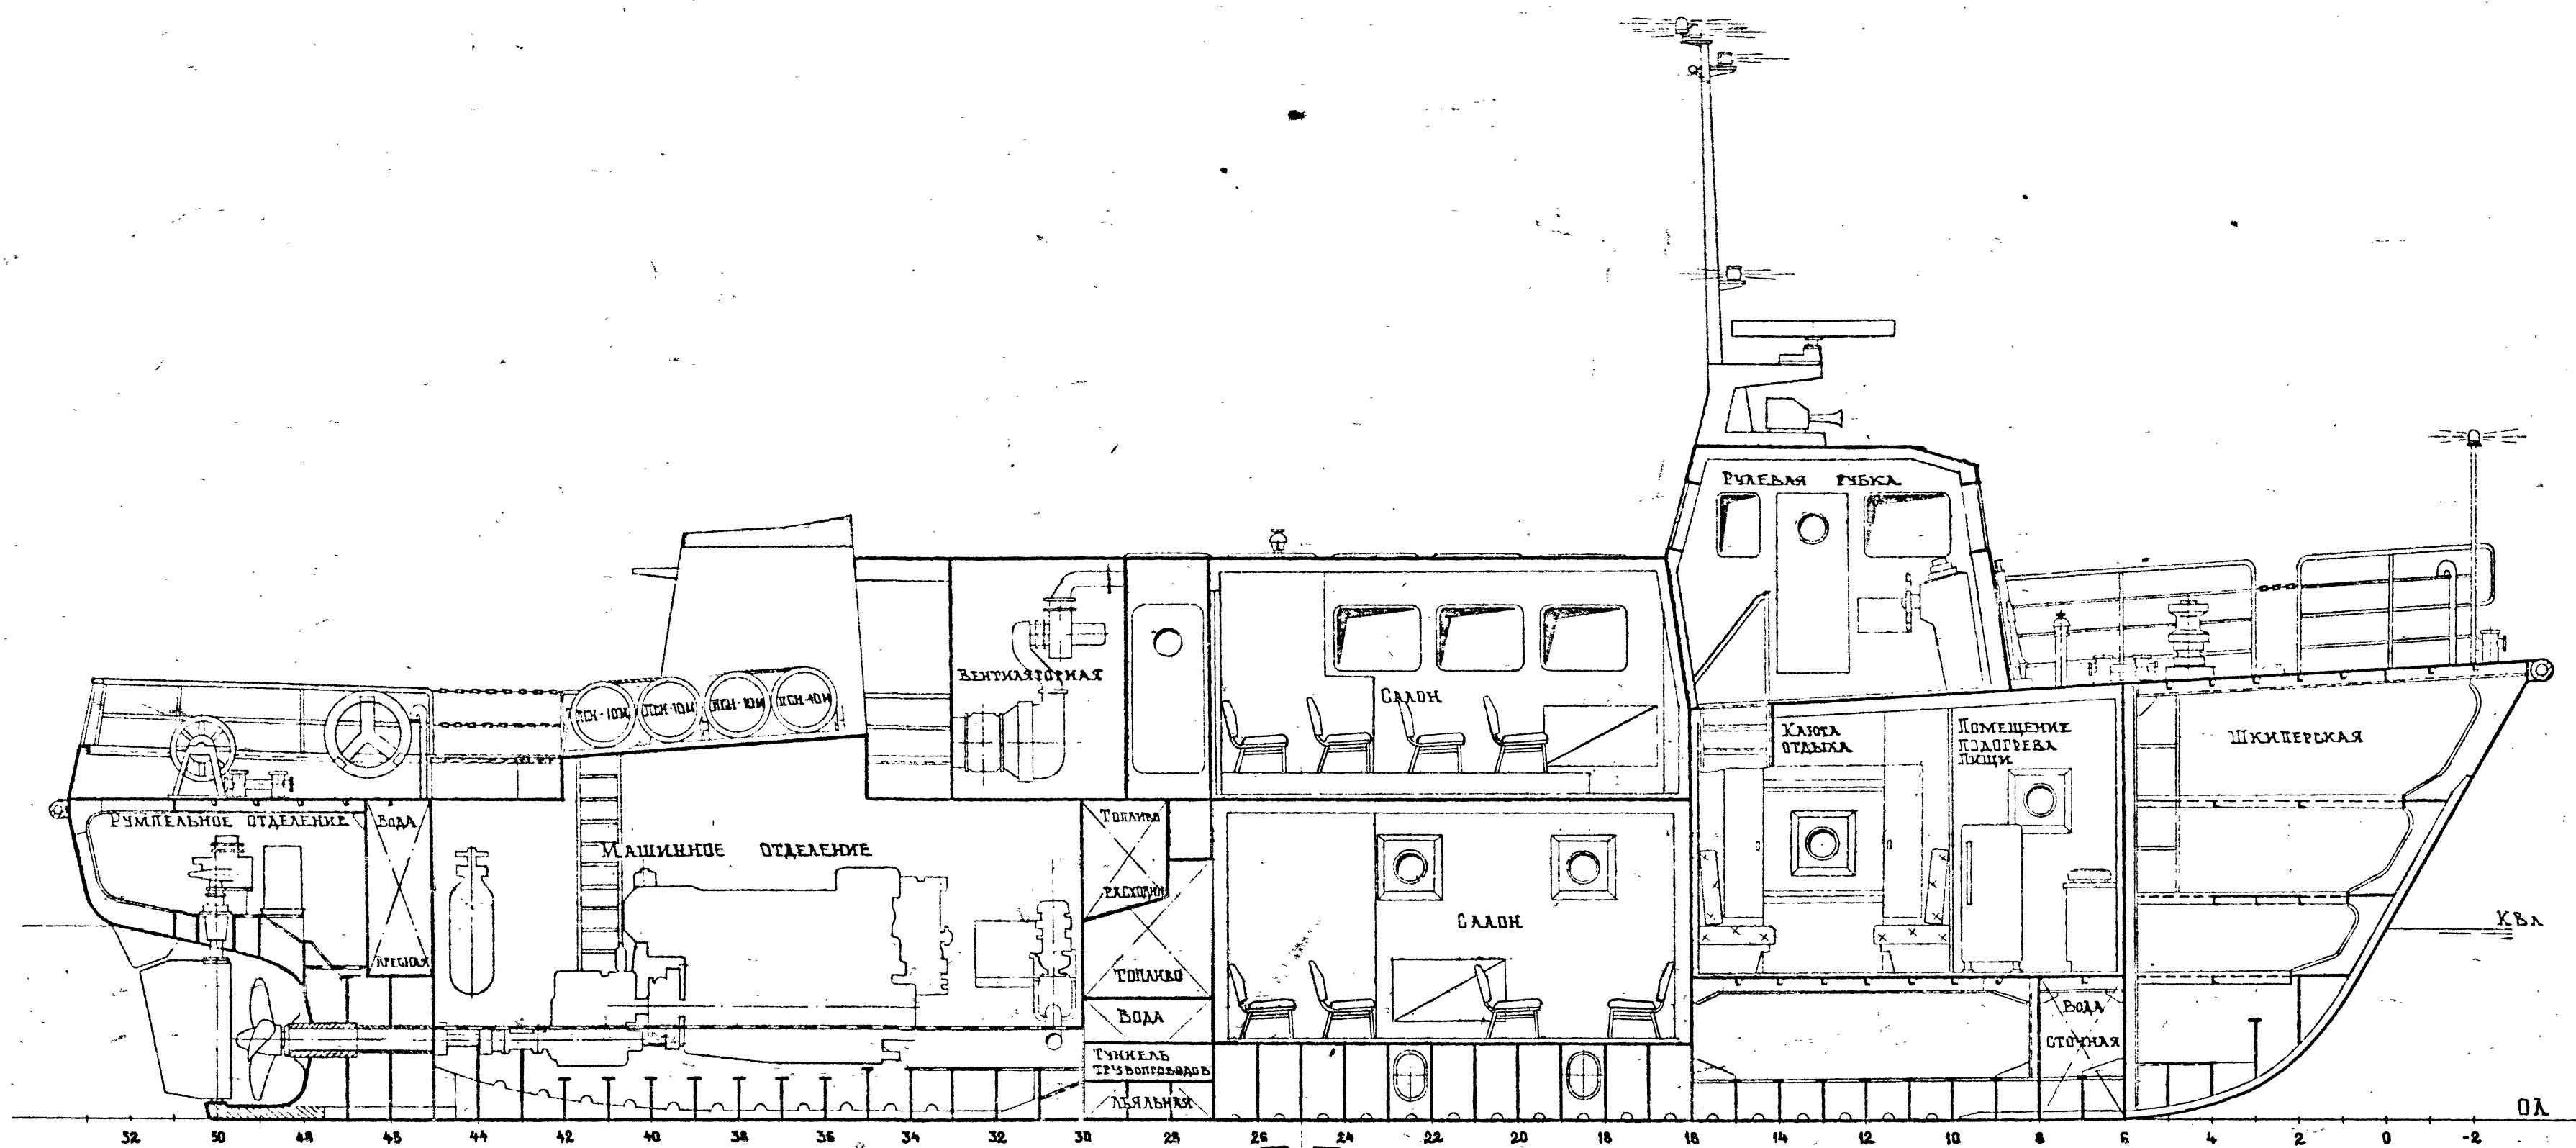

ВЕРХНЯЯ ПАЛУБА

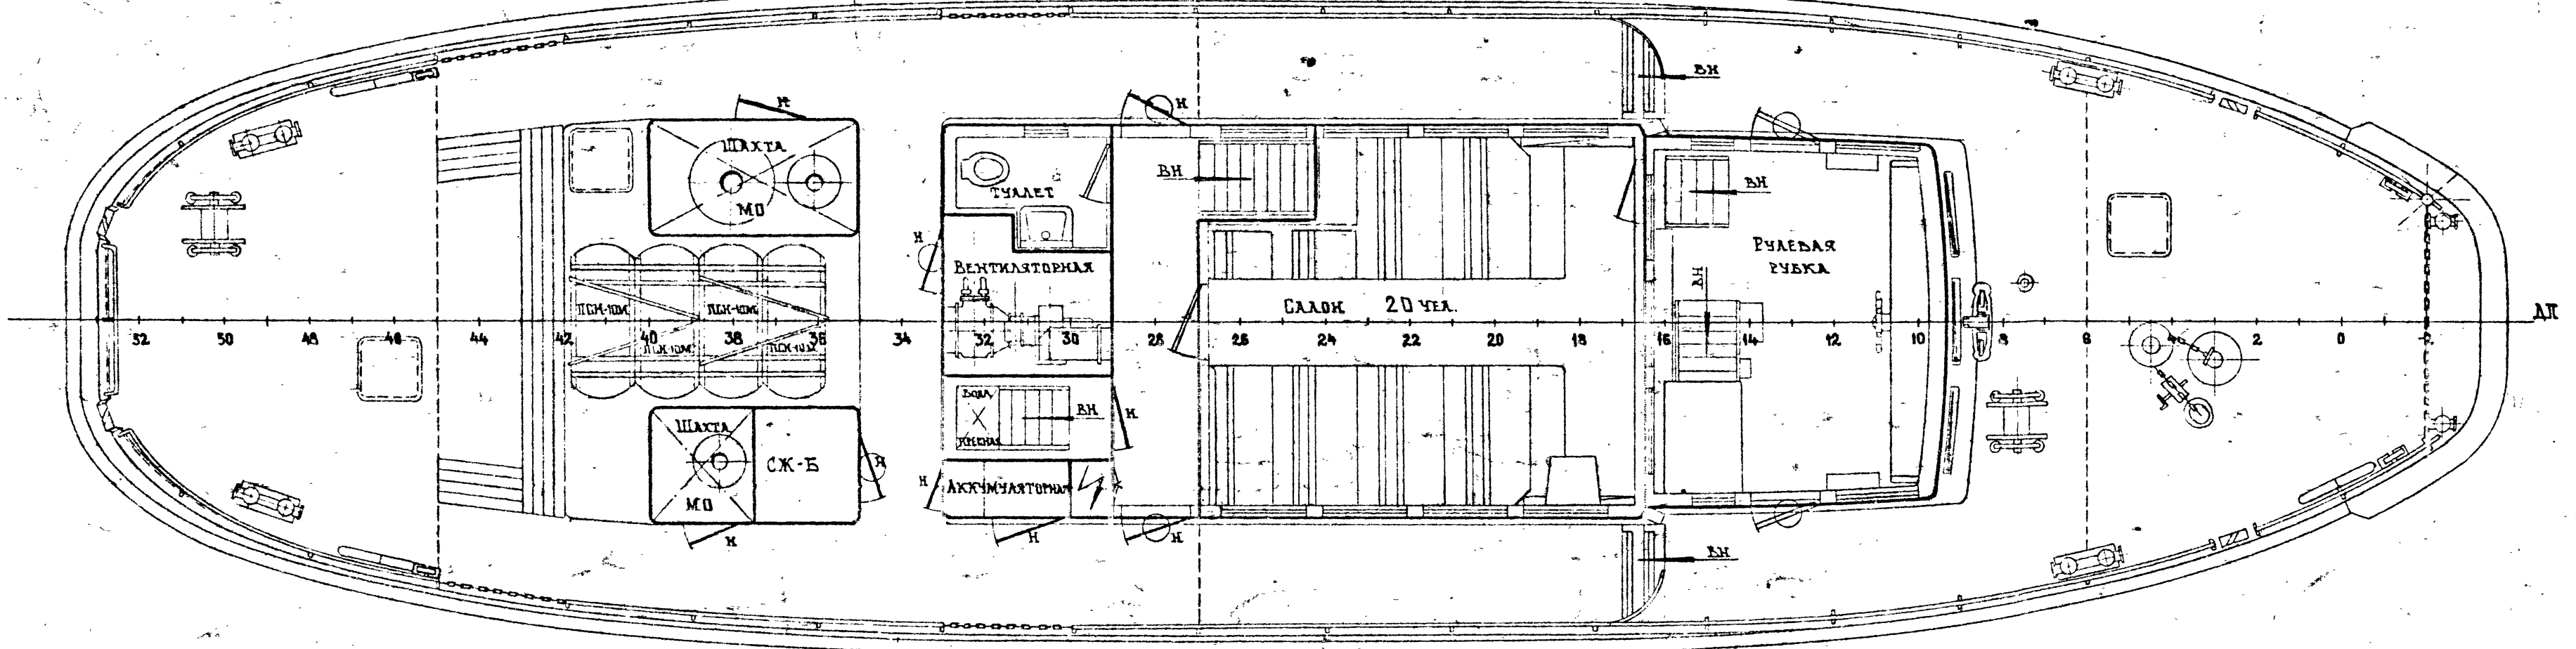

ПЛАТФОРМА

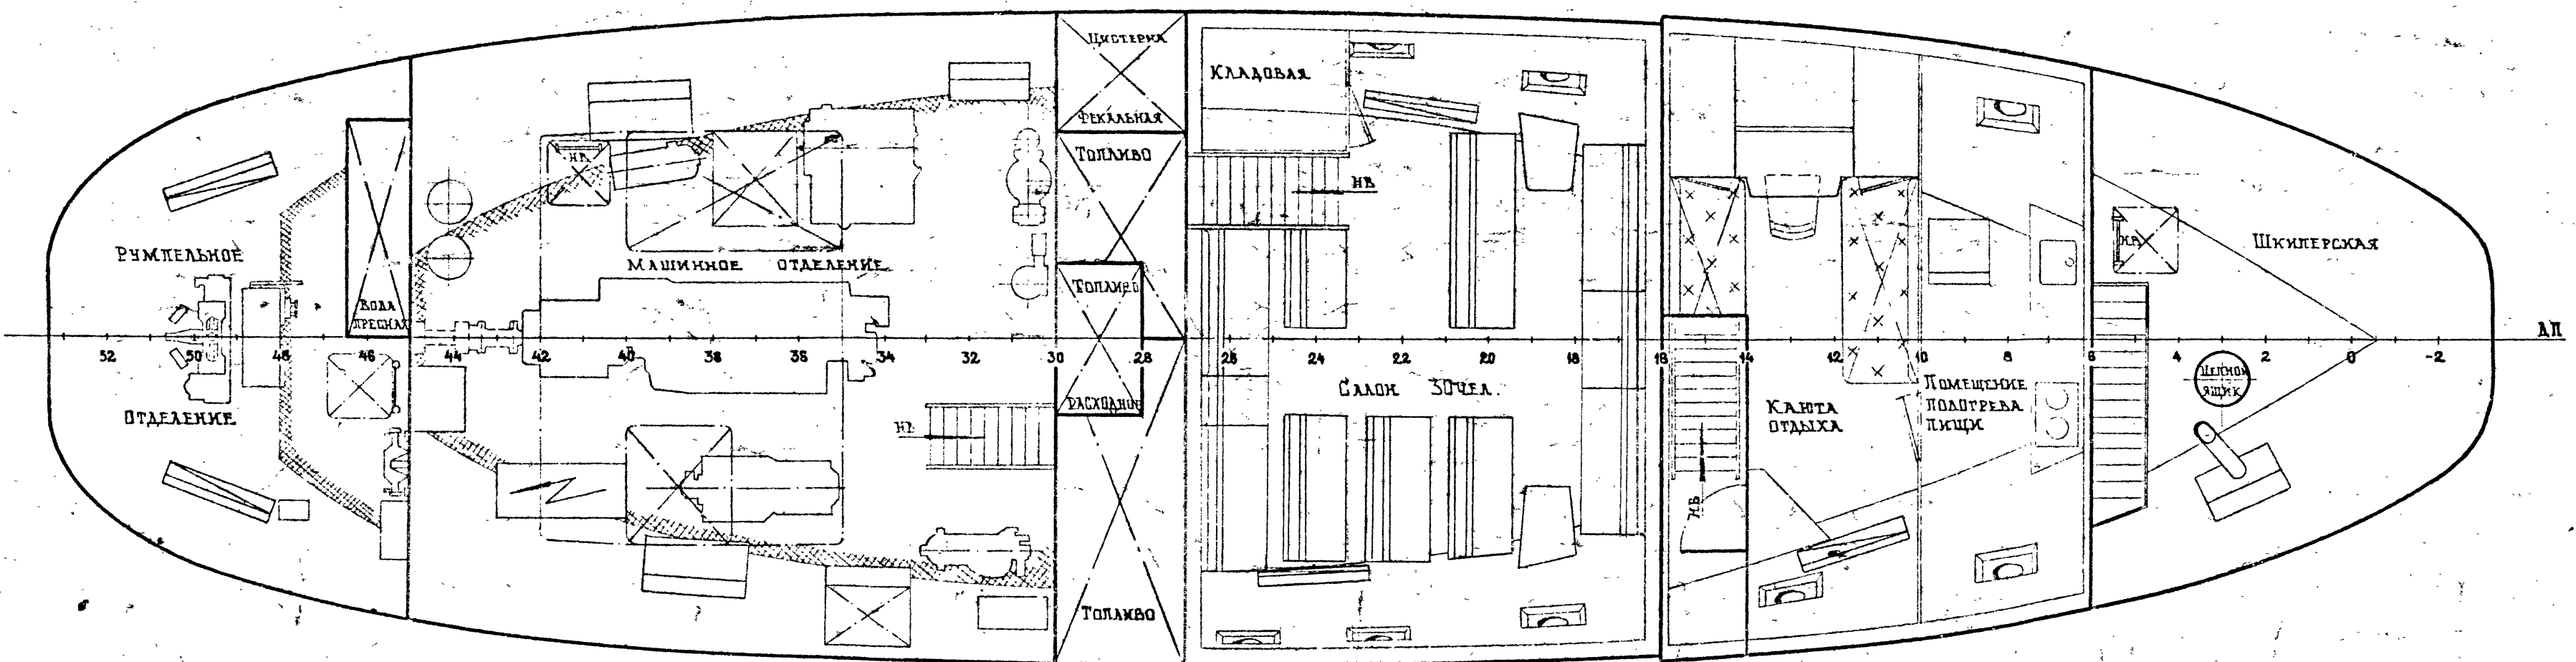

26/423  
ПОДПИСЬ И ДАТА  
ПОДПИСЬ И ДАТА  
ПОДПИСЬ И ДАТА