
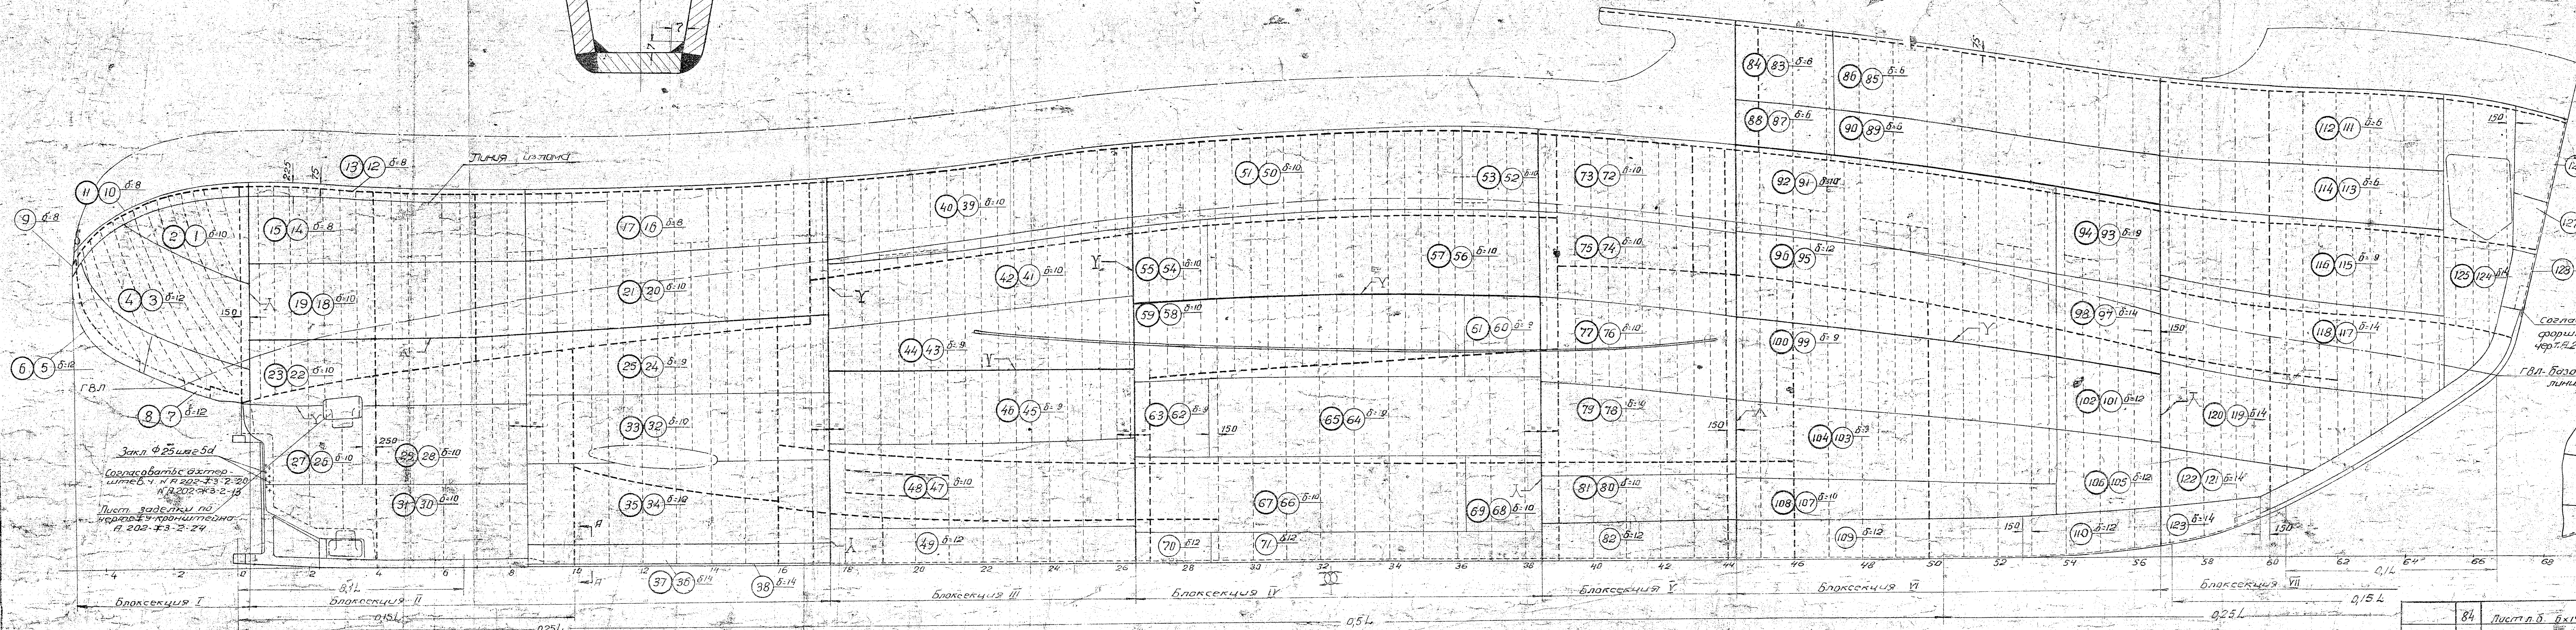


М 1:2

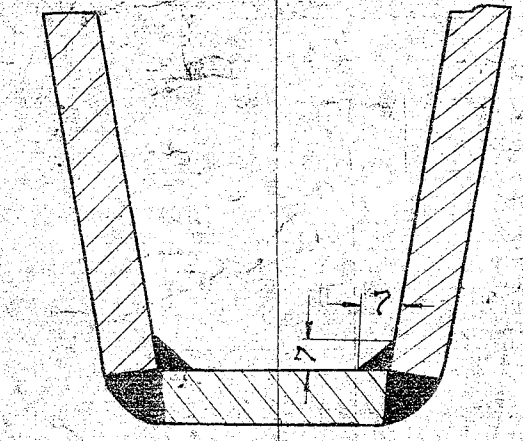

Закл. Ф 25 мм $\delta=5d$
Согласовать с архитектором
И.И. 202-ФЗ-2-20
Лист заделка по чертежам кранштейна
И.И. 202-ФЗ-2-24

Согласовать с архитектором
И.И. 202-ФЗ-2-20
Лист заделка по чертежам кранштейна
И.И. 202-ФЗ-2-24