
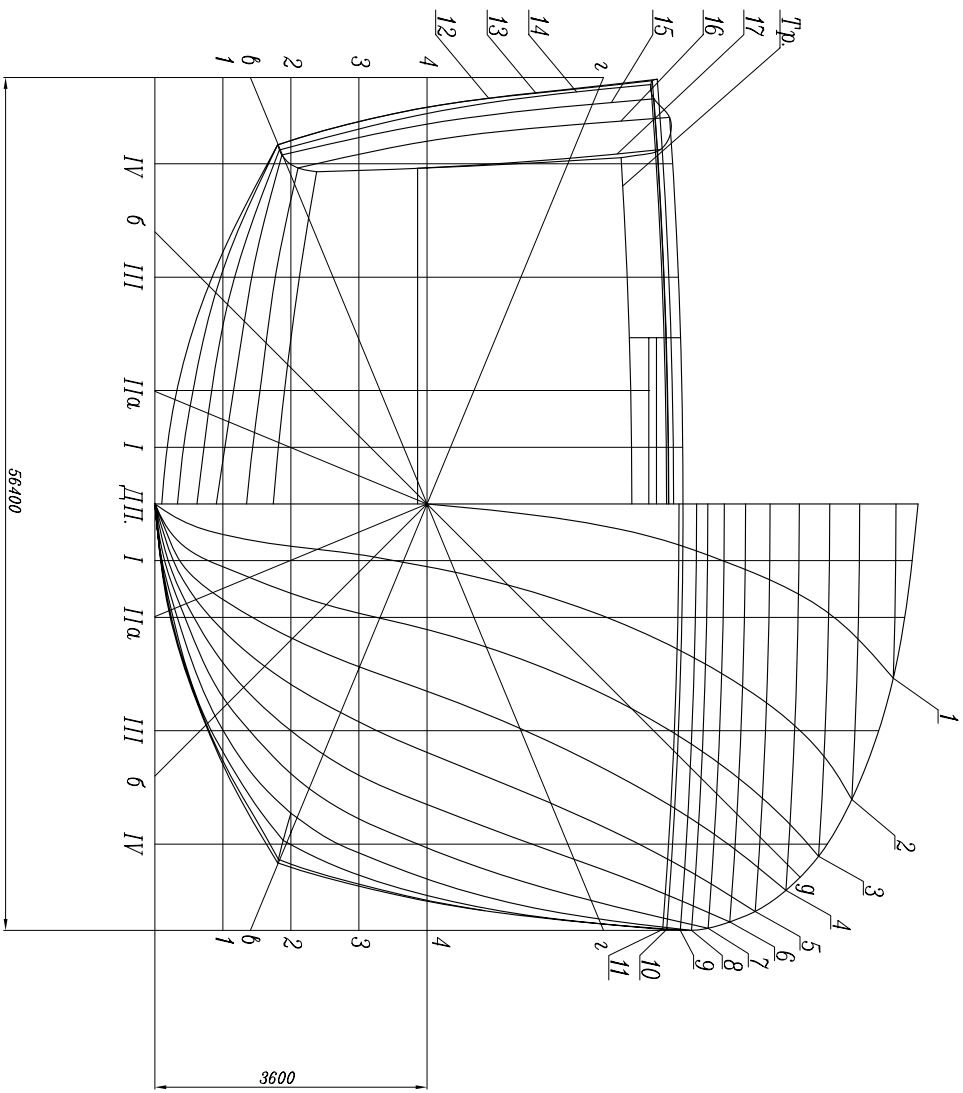
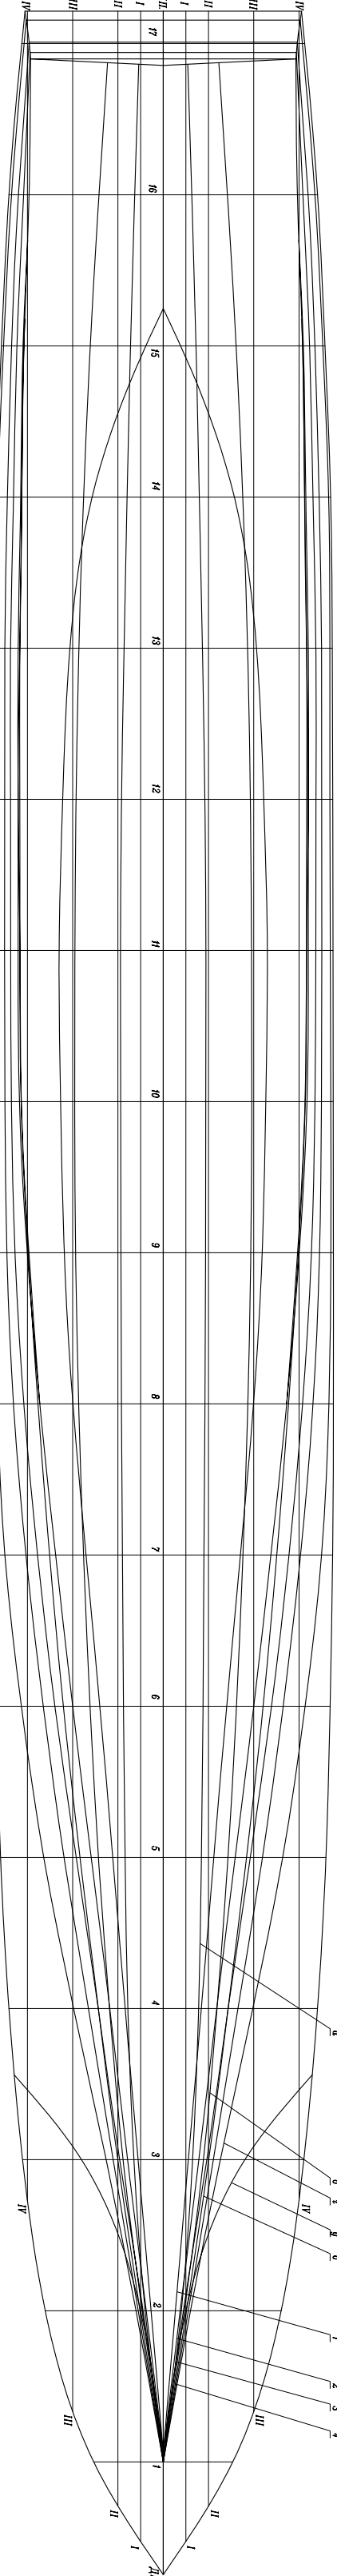
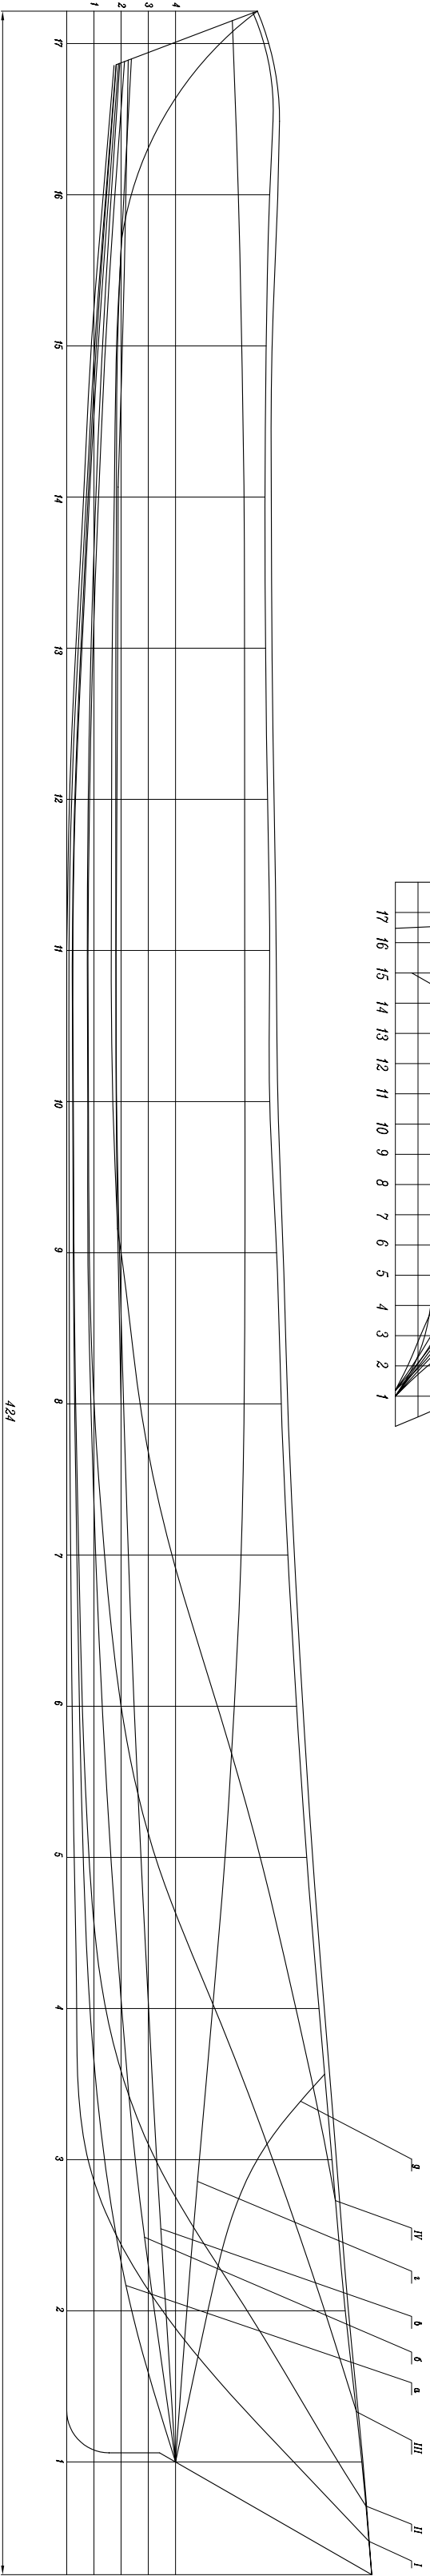
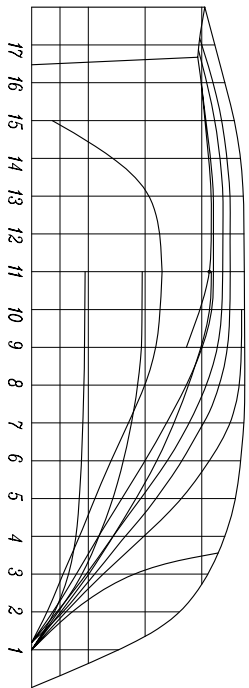


Инв. N подл.	Подп. и дата	Взам. инв. N	Инв. N дубл.	Подп. и дата

Справ. N	Перв. примен.

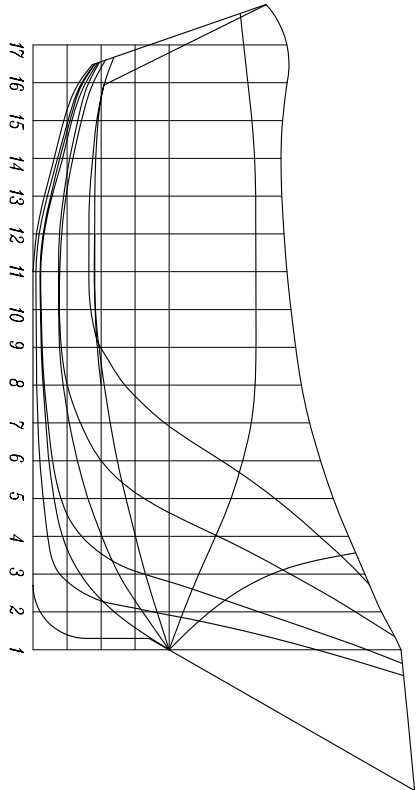

Изм.	Лист	N док-м.	Подп.	Дата	Противолодочный камер проекта 201М	Лист	Масса	Масшт.
Разраб.	Логоинов				теоретический чертеж		-	1:100
Прой.						Лист	Листов	1
Г. контр.								
Н. контр.								
Упр.								